


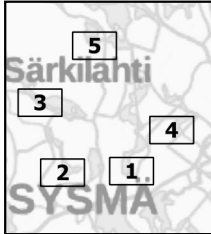



SYSMÄN KUNTA POHJOIS-SYSMÄN RANTAYLEISKAAVAN MUUTOS		
1:5 000	Karttalehti 1/5	Kaavaluonnos nähtävillä x.x.2021 - x.x.2021
RAMBOLL Ramboll Finland Oy Kaavoitus (IA FI)		Kaavaehdotus nähtävillä x.x.2021 - x.x.2022
Lahdessa/Sysmässä 20.9.2021		Hyväksyminen x.x.2022 gx
Essi Carlson Maankäytön suunnittelija, Sysmän kunta		
Henna Leppänen Projektipäällikkö, Ramboll Finland Oy		


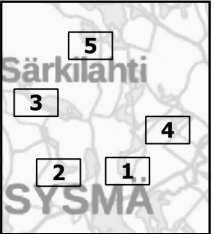



SYSMÄN KUNTA POHJOIS-SYSMÄN RANTAYLEISKAAVAN MUUTOS		
1:5 000	Karttalehti 2/5	Kaavaluonnos nähtävillä x.x.2021 - x.x.2021
RAMBOLL Ramboll Finland Oy Kaavoitus (IA FI)		Kaavaehdotus nähtävillä x.x.2021 - x.x.2022
Lahdessa/Sysmässä 20.9.2021		Hyväksyminen x.x.2022 §x
Essi Carlson Maankäytön suunnittelija, Sysmän kunta		
Henna Leppänen Projektipäällikkö, Ramboll Finland Oy		

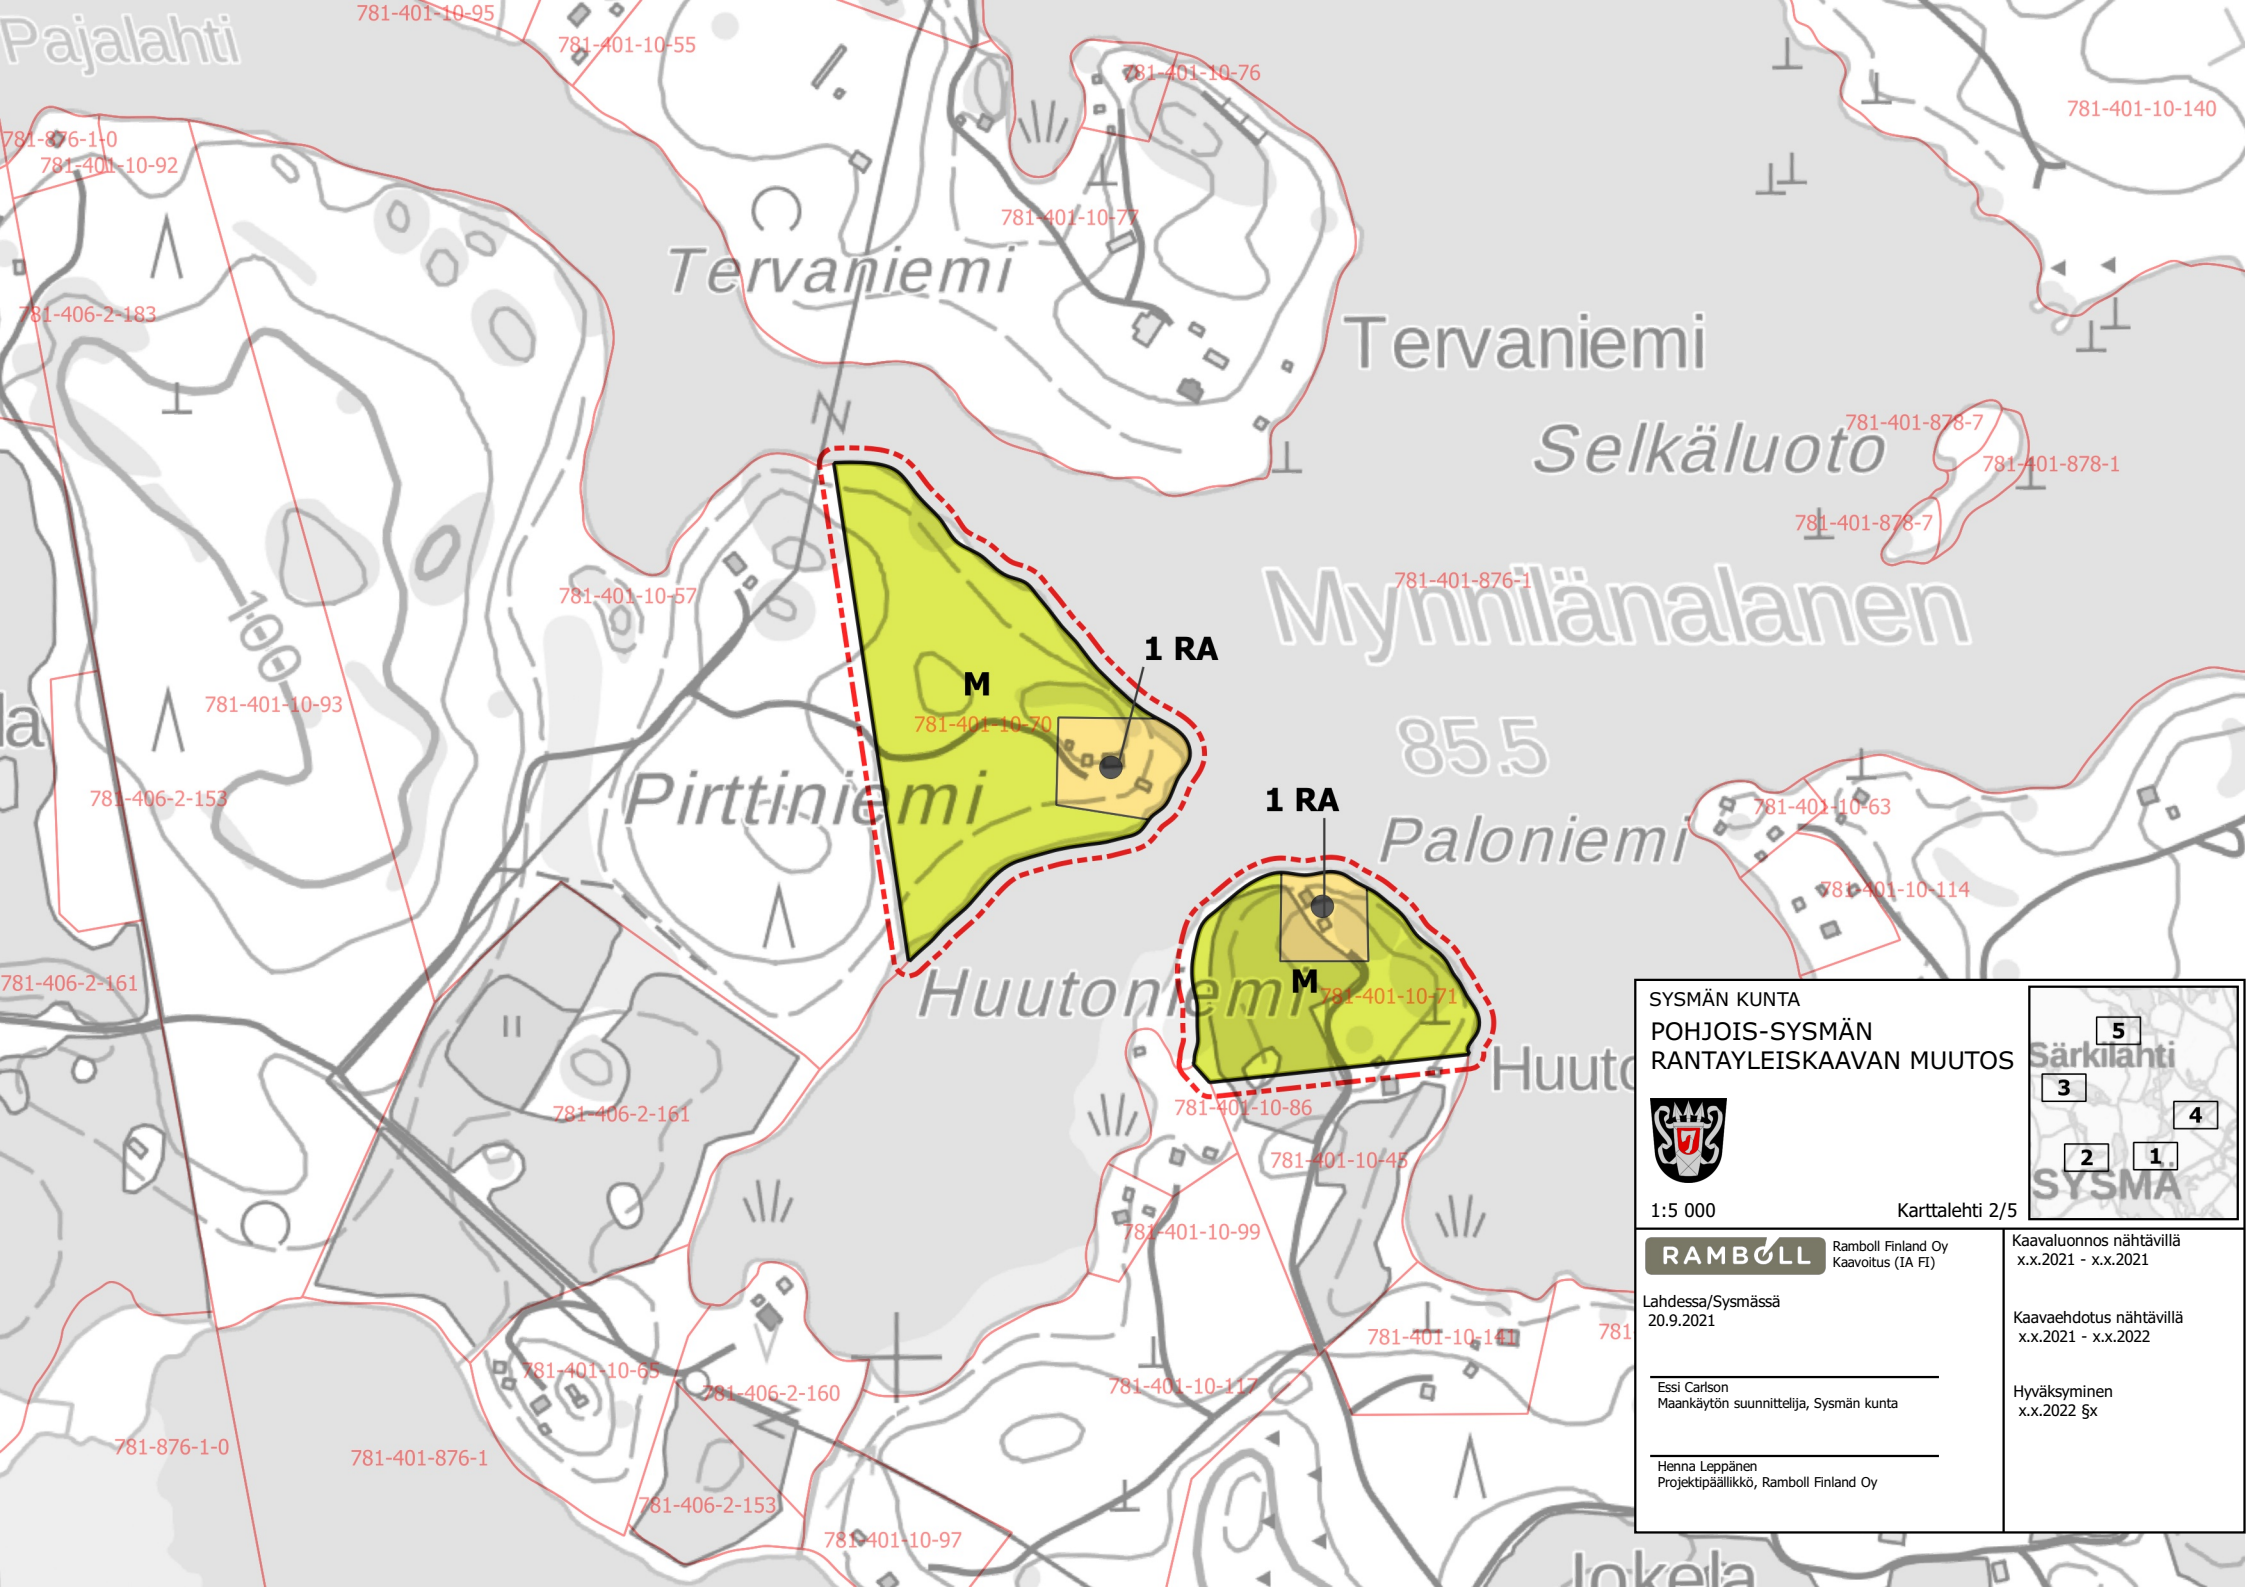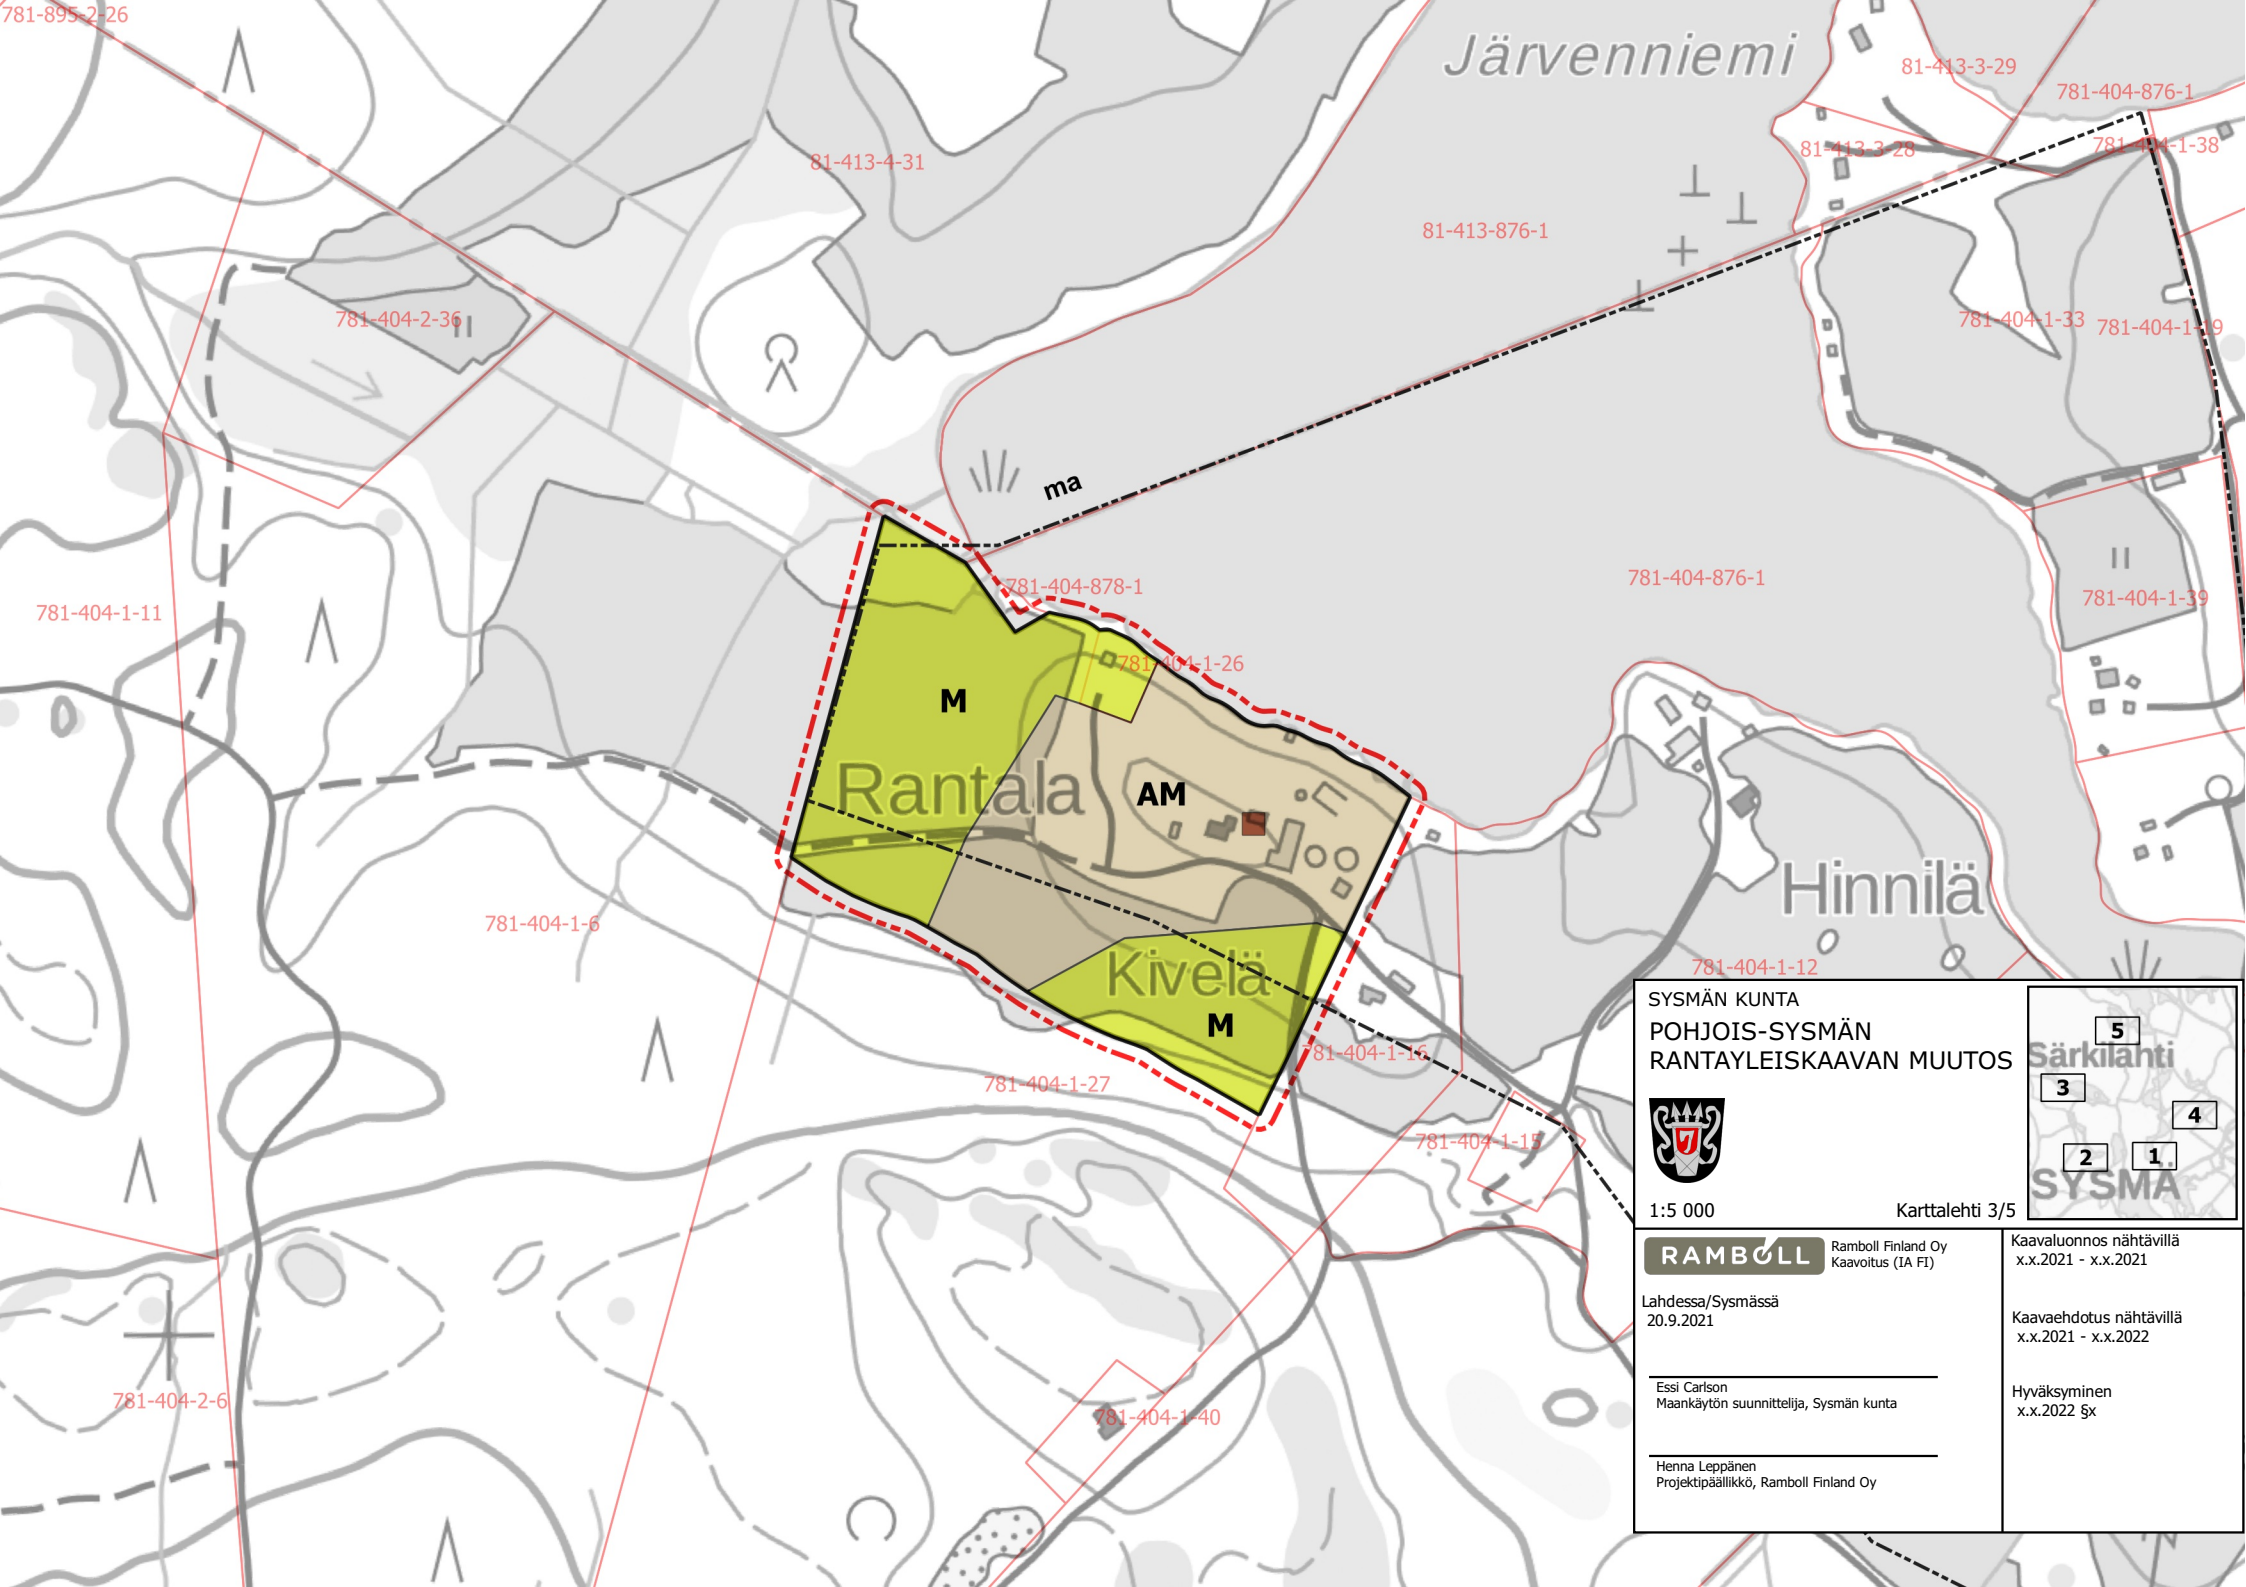

<p>SYSMÄN KUNTA POHJOIS-SYSMÄN RANTAYLEISKAAVAN MUUTOS</p>  <p>1:5 000 Karttalehti 3/5</p>		
<p>RAMBOLL Ramboll Finland Oy Kaavoitus (IA FI)</p> <p>Lahdessa/Sysmässä 20.9.2021</p> <p>Essi Carlson Maankäytön suunnittelija, Sysmän kunta</p> <p>Henna Leppänen Projektipäällikkö, Ramboll Finland Oy</p>		<p>Kaavaluonnos nähtävillä x.x.2021 - x.x.2021</p> <p>Kaavaehdotus nähtävillä x.x.2021 - x.x.2022</p> <p>Hyväksyminen x.x.2022 §x</p>

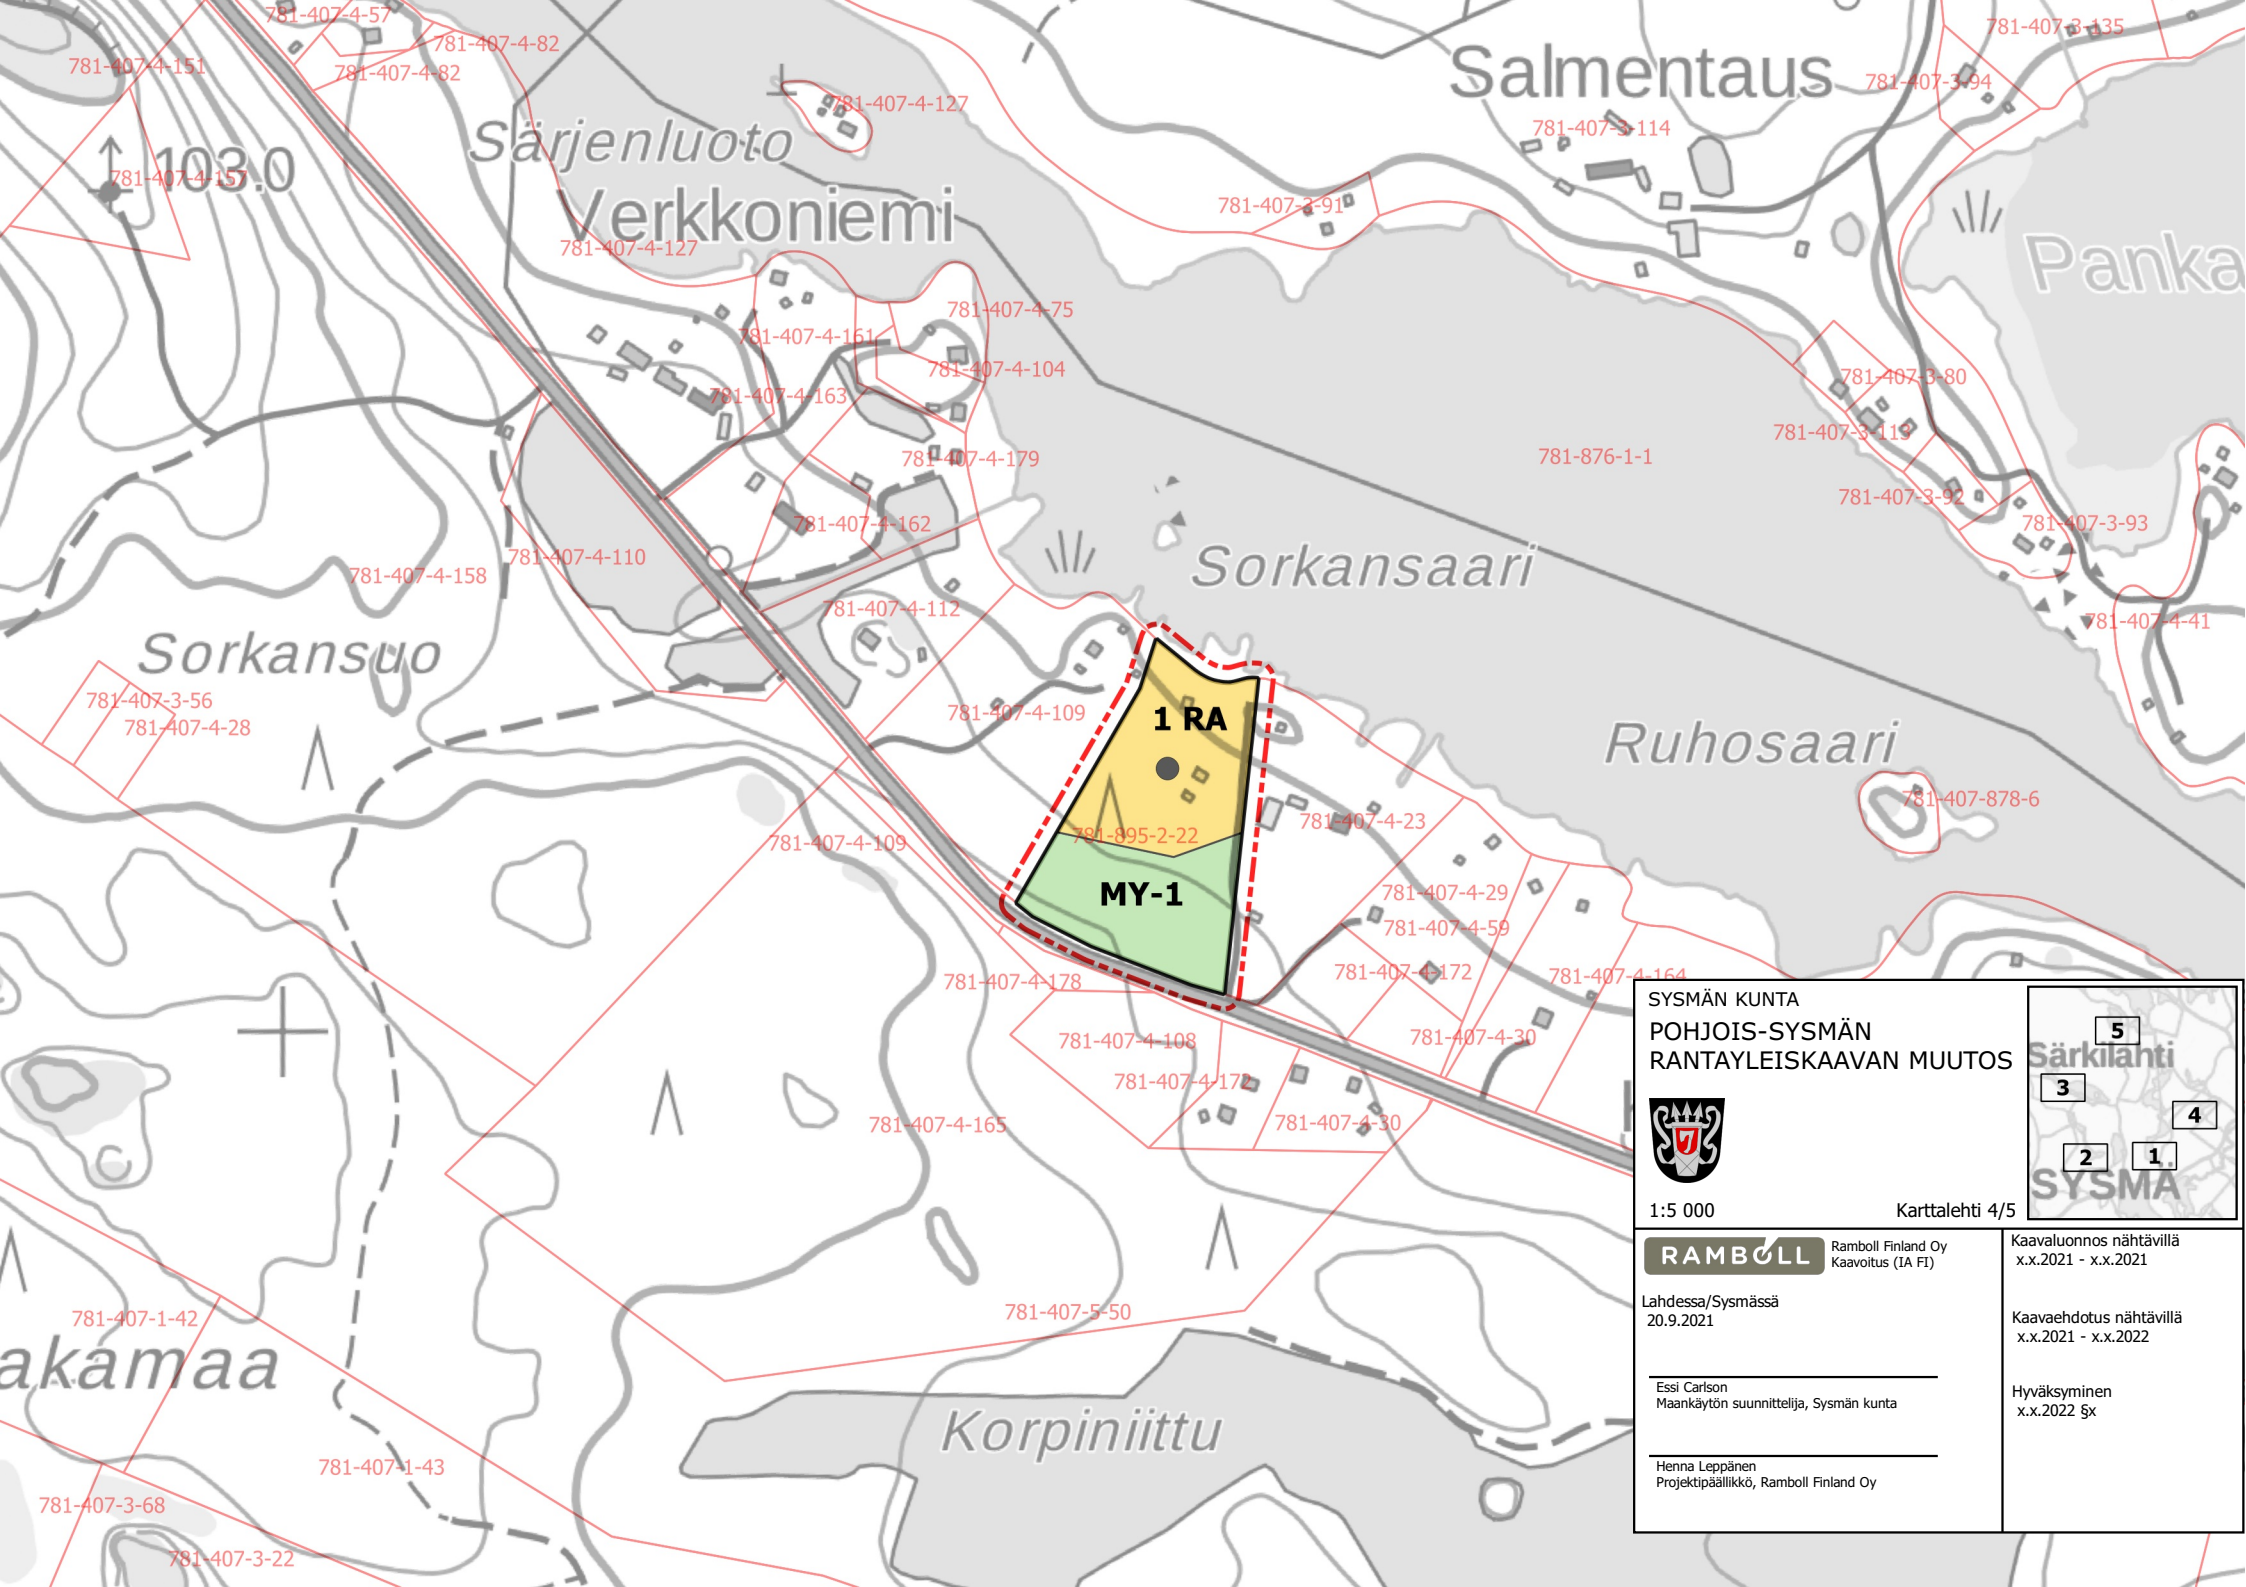

<p>SYSMÄN KUNTA</p> <p>POHJOIS-SYSMÄN RANTAYLEISKAAVAN MUUTOS</p> 		 <p>Särkilähti SYSMÄ</p>
<p>1:5 000</p> <p>RAMBOLL Ramboll Finland Oy Kaavoitus (IA FI)</p>	<p>Karttalehti 4/5</p> <p>Kaavaluonnos nähtävillä x.x.2021 - x.x.2021</p>	
<p>Lahdessa/Sysmässä 20.9.2021</p> <p>Essi Carlson Maankäytön suunnittelija, Sysmän kunta</p>	<p>Kaavaehdotus nähtävillä x.x.2021 - x.x.2022</p>	
<p>Henna Leppänen Projektipäällikkö, Ramboll Finland Oy</p>	<p>Hyväksyminen x.x.2022 §x</p>	

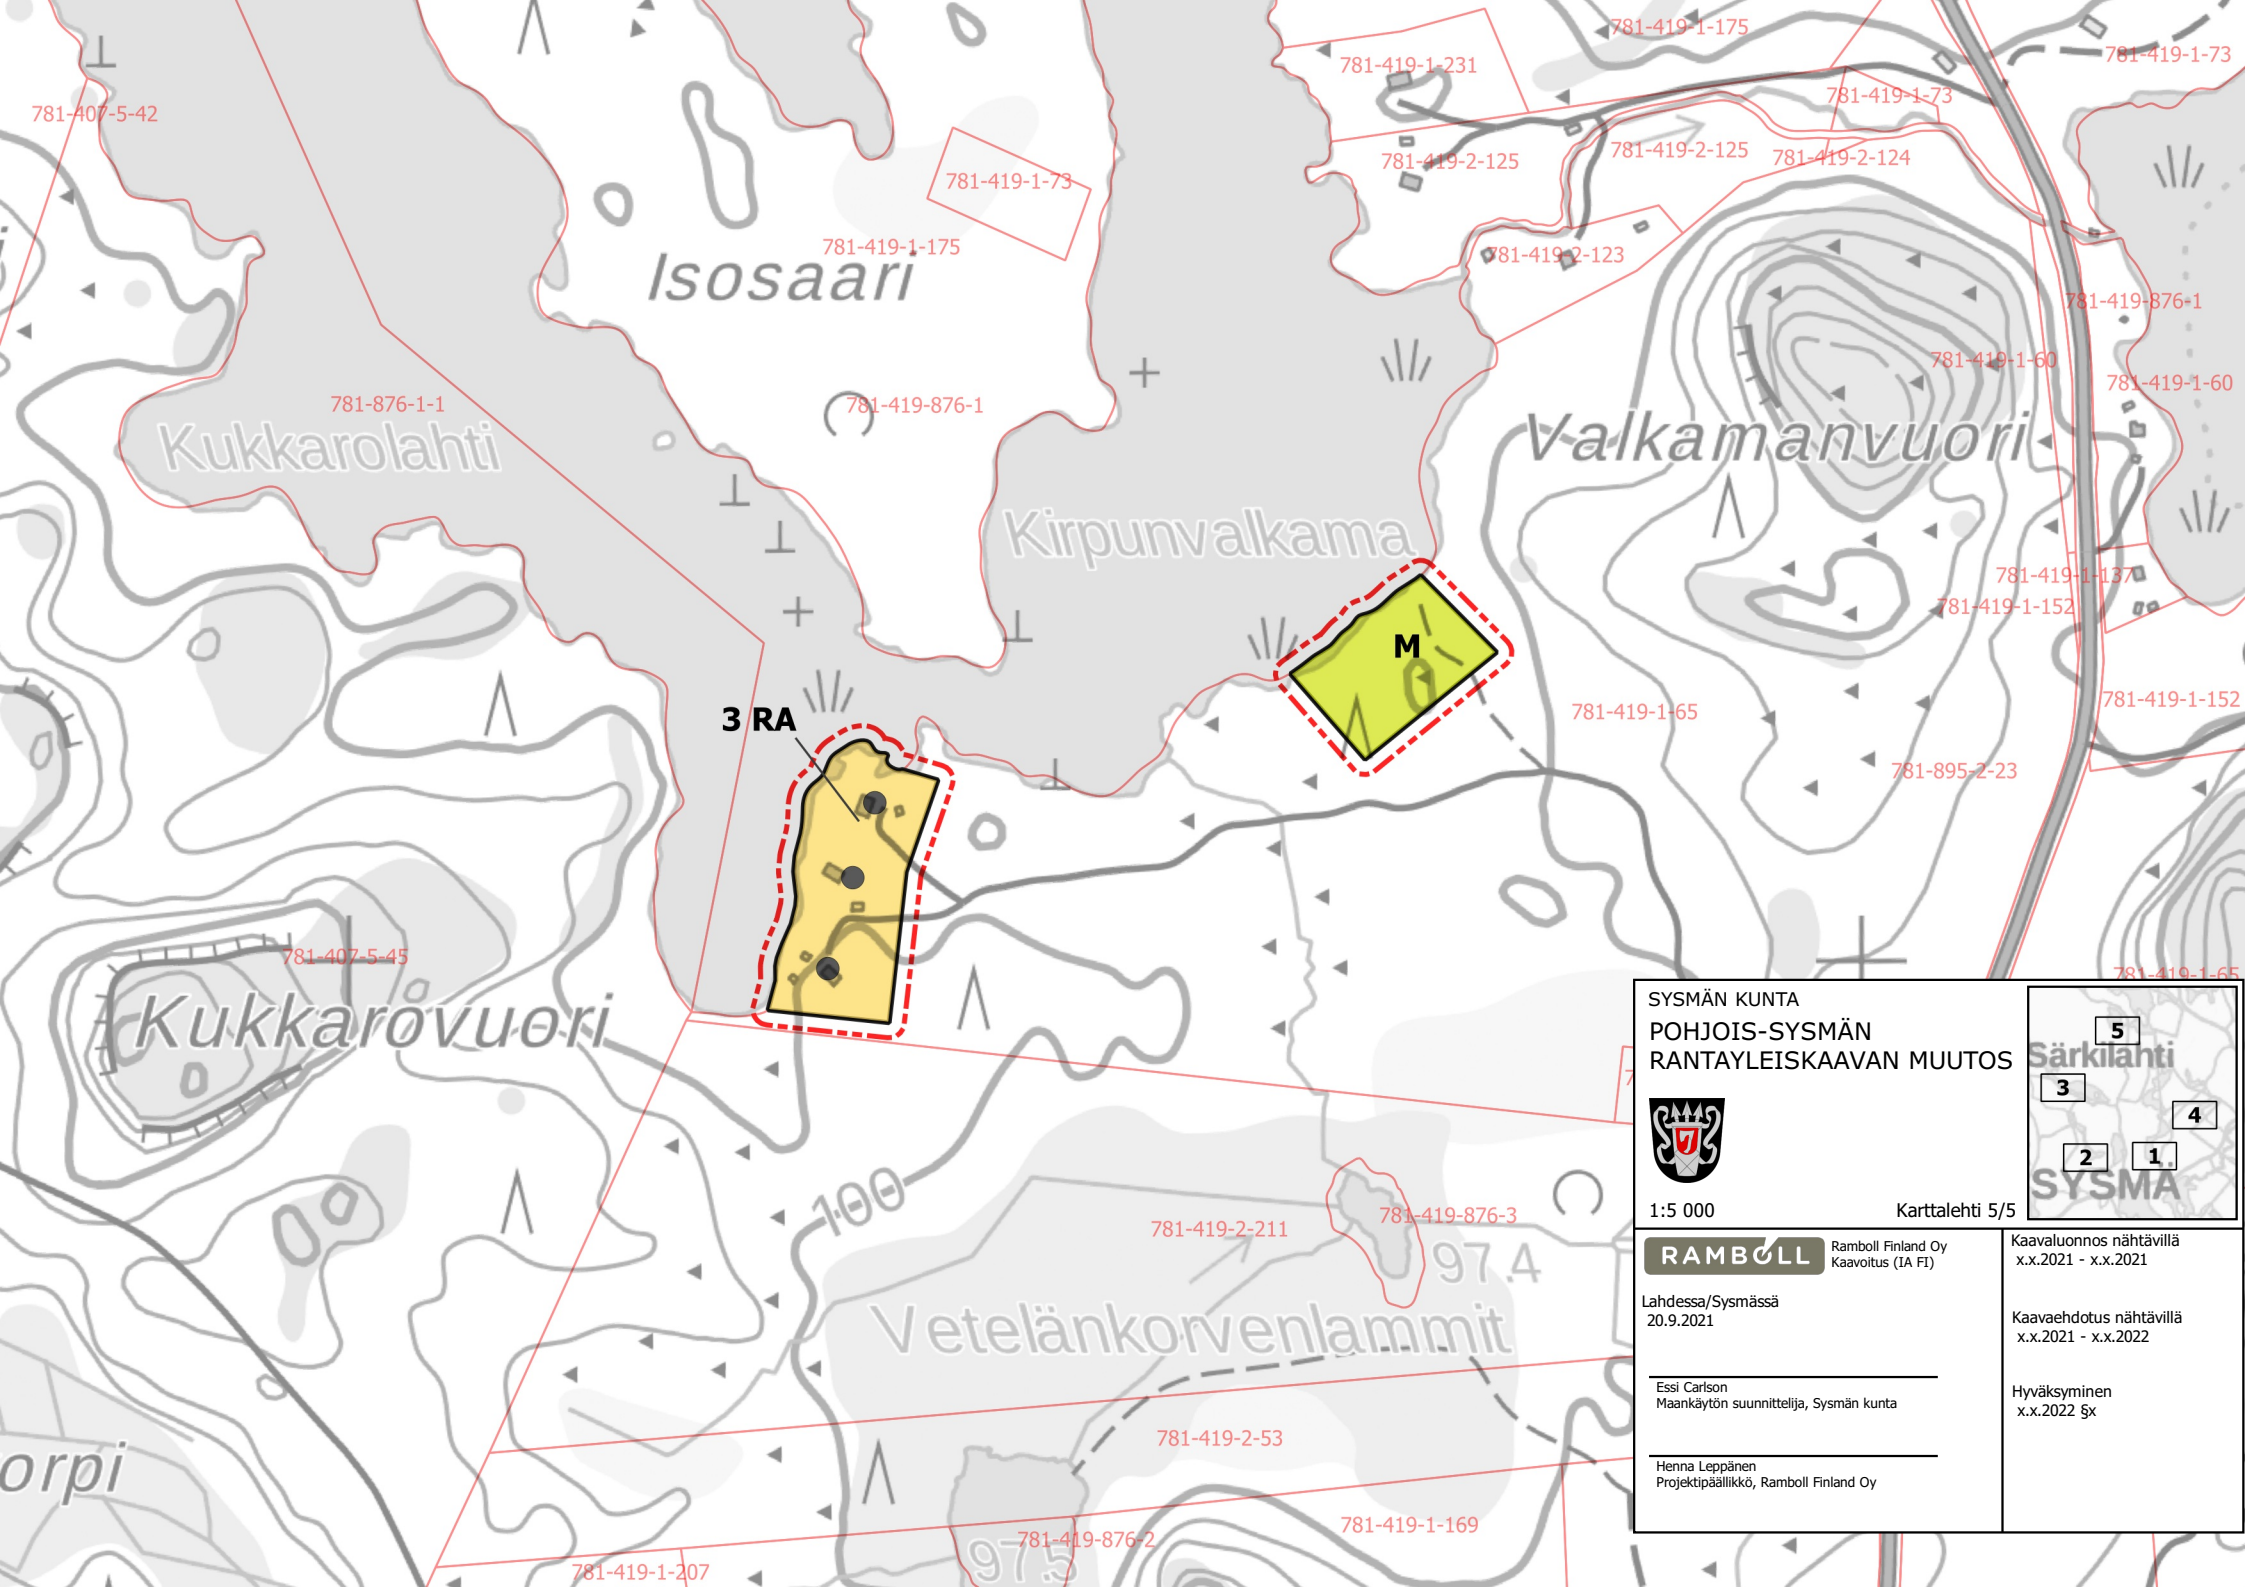

SYSMÄN KUNTA POHJOIS-SYSMÄN RANTAYLEISKAAVAN MUUTOS		
1:5 000	Karttalehti 5/5	Kaavaluonnos nähtävillä x.x.2021 - x.x.2021
RAMBOLL Ramboll Finland Oy Kaavoitus (IA FI)		Kaavaehdotus nähtävillä x.x.2021 - x.x.2022
Lahdessa/Sysmässä 20.9.2021		Hyväksyminen x.x.2022 §x
Essi Carlson Maankäytön suunnittelija, Sysmän kunta		
Henna Leppänen Projektipäällikkö, Ramboll Finland Oy		