




SYSMÄN KUNTA <b>POHJOIS-SYSMÄN          RANTAYLEISKAAVAN MUUTOS</b>		
1:5 000	Karttalehti 1/5	Kaavaluonnos nähtävillä 3.2.-4.3.2022
<b>RAMBOLL</b> Ramboll Finland Oy Kaavoitus (IA FI)		Kaavaehdotus nähtävillä x.x.2021 - x.x.2022
Lahdessa/Sysmässä 22.4.2022  Essi Carlson Maankäytön suunnittelija, Sysmän kunta		Hyväksyminen x.x.2022 §x
 Henna Leppänen Projektipäällikkö, Ramboll Finland Oy		<b>EHDOTUS</b>

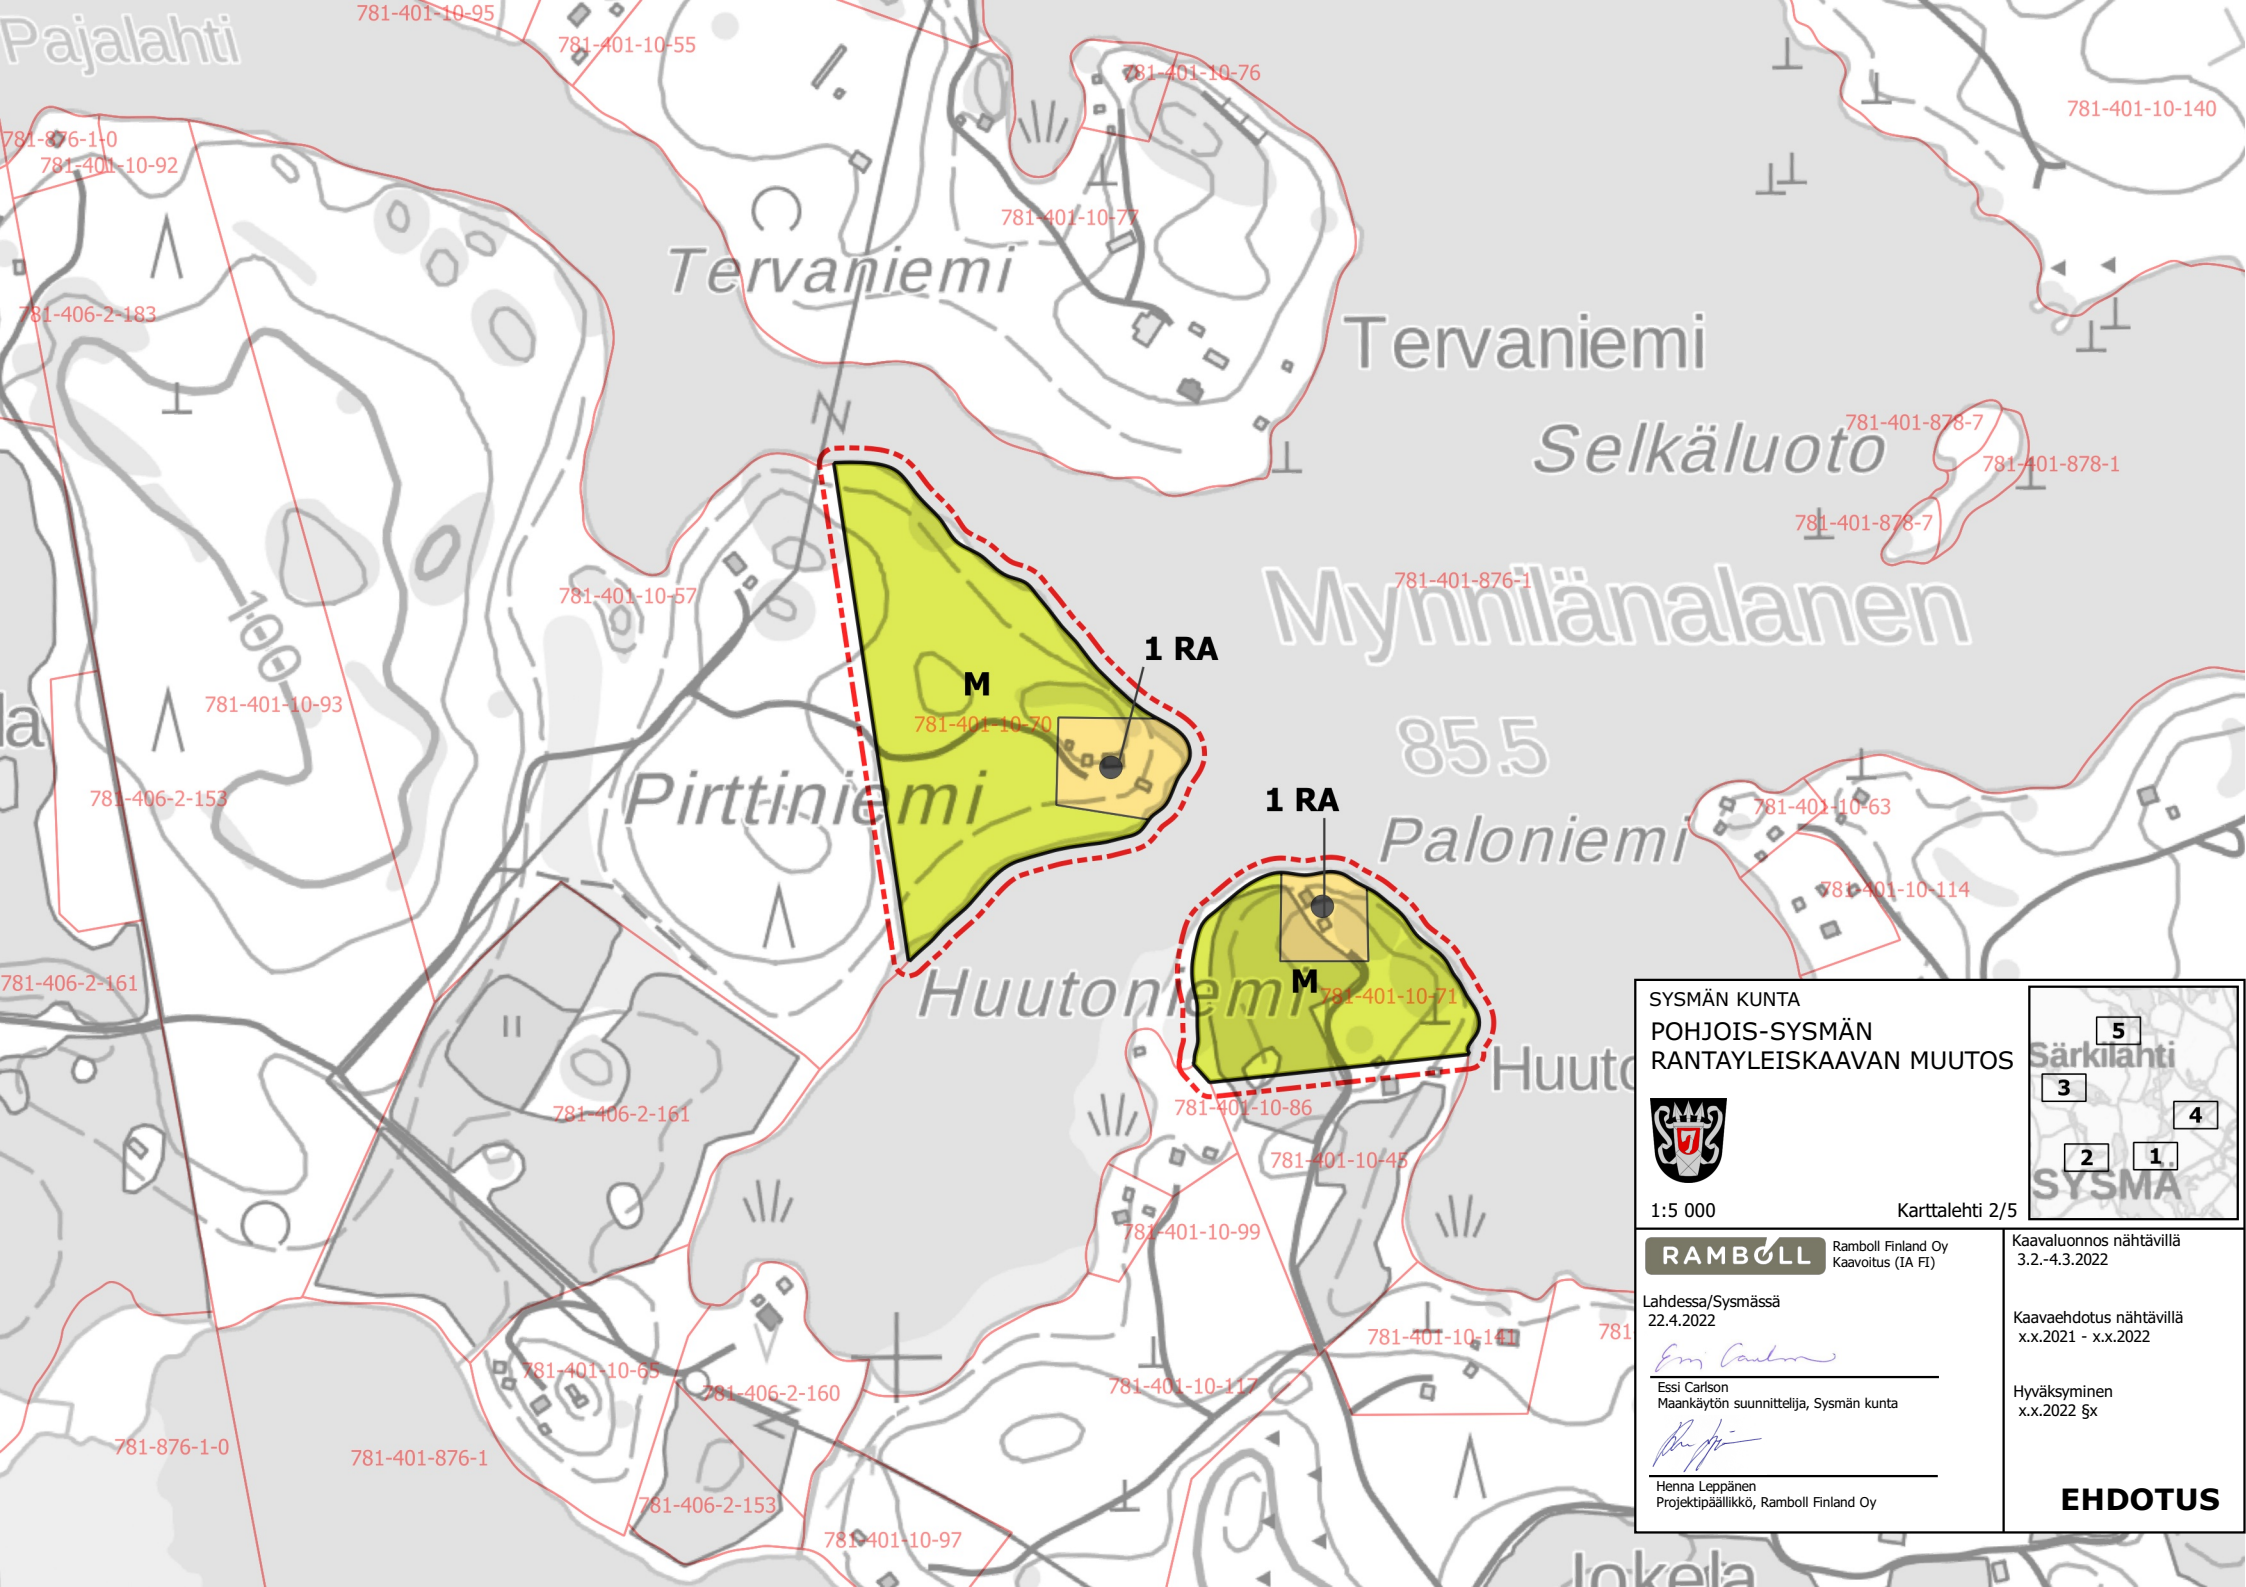


SYSMÄN KUNTA <b>POHJOIS-SYSMÄN          RANTAYLEISKAAVAN MUUTOS</b>		
1:5 000	Karttalehti 2/5	Kaavaluonnos nähtävillä 3.2.-4.3.2022
<b>RAMBOLL</b> Ramboll Finland Oy Kaavoitus (IA FI)		Kaavaehdotus nähtävillä x.x.2021 - x.x.2022
Lahdessa/Sysmässä 22.4.2022  Essi Carlson Maankäytön suunnittelija, Sysmän kunta		Hyväksyminen x.x.2022 §x
 Henna Leppänen Projektipäällikkö, Ramboll Finland Oy		<b>EHDOTUS</b>

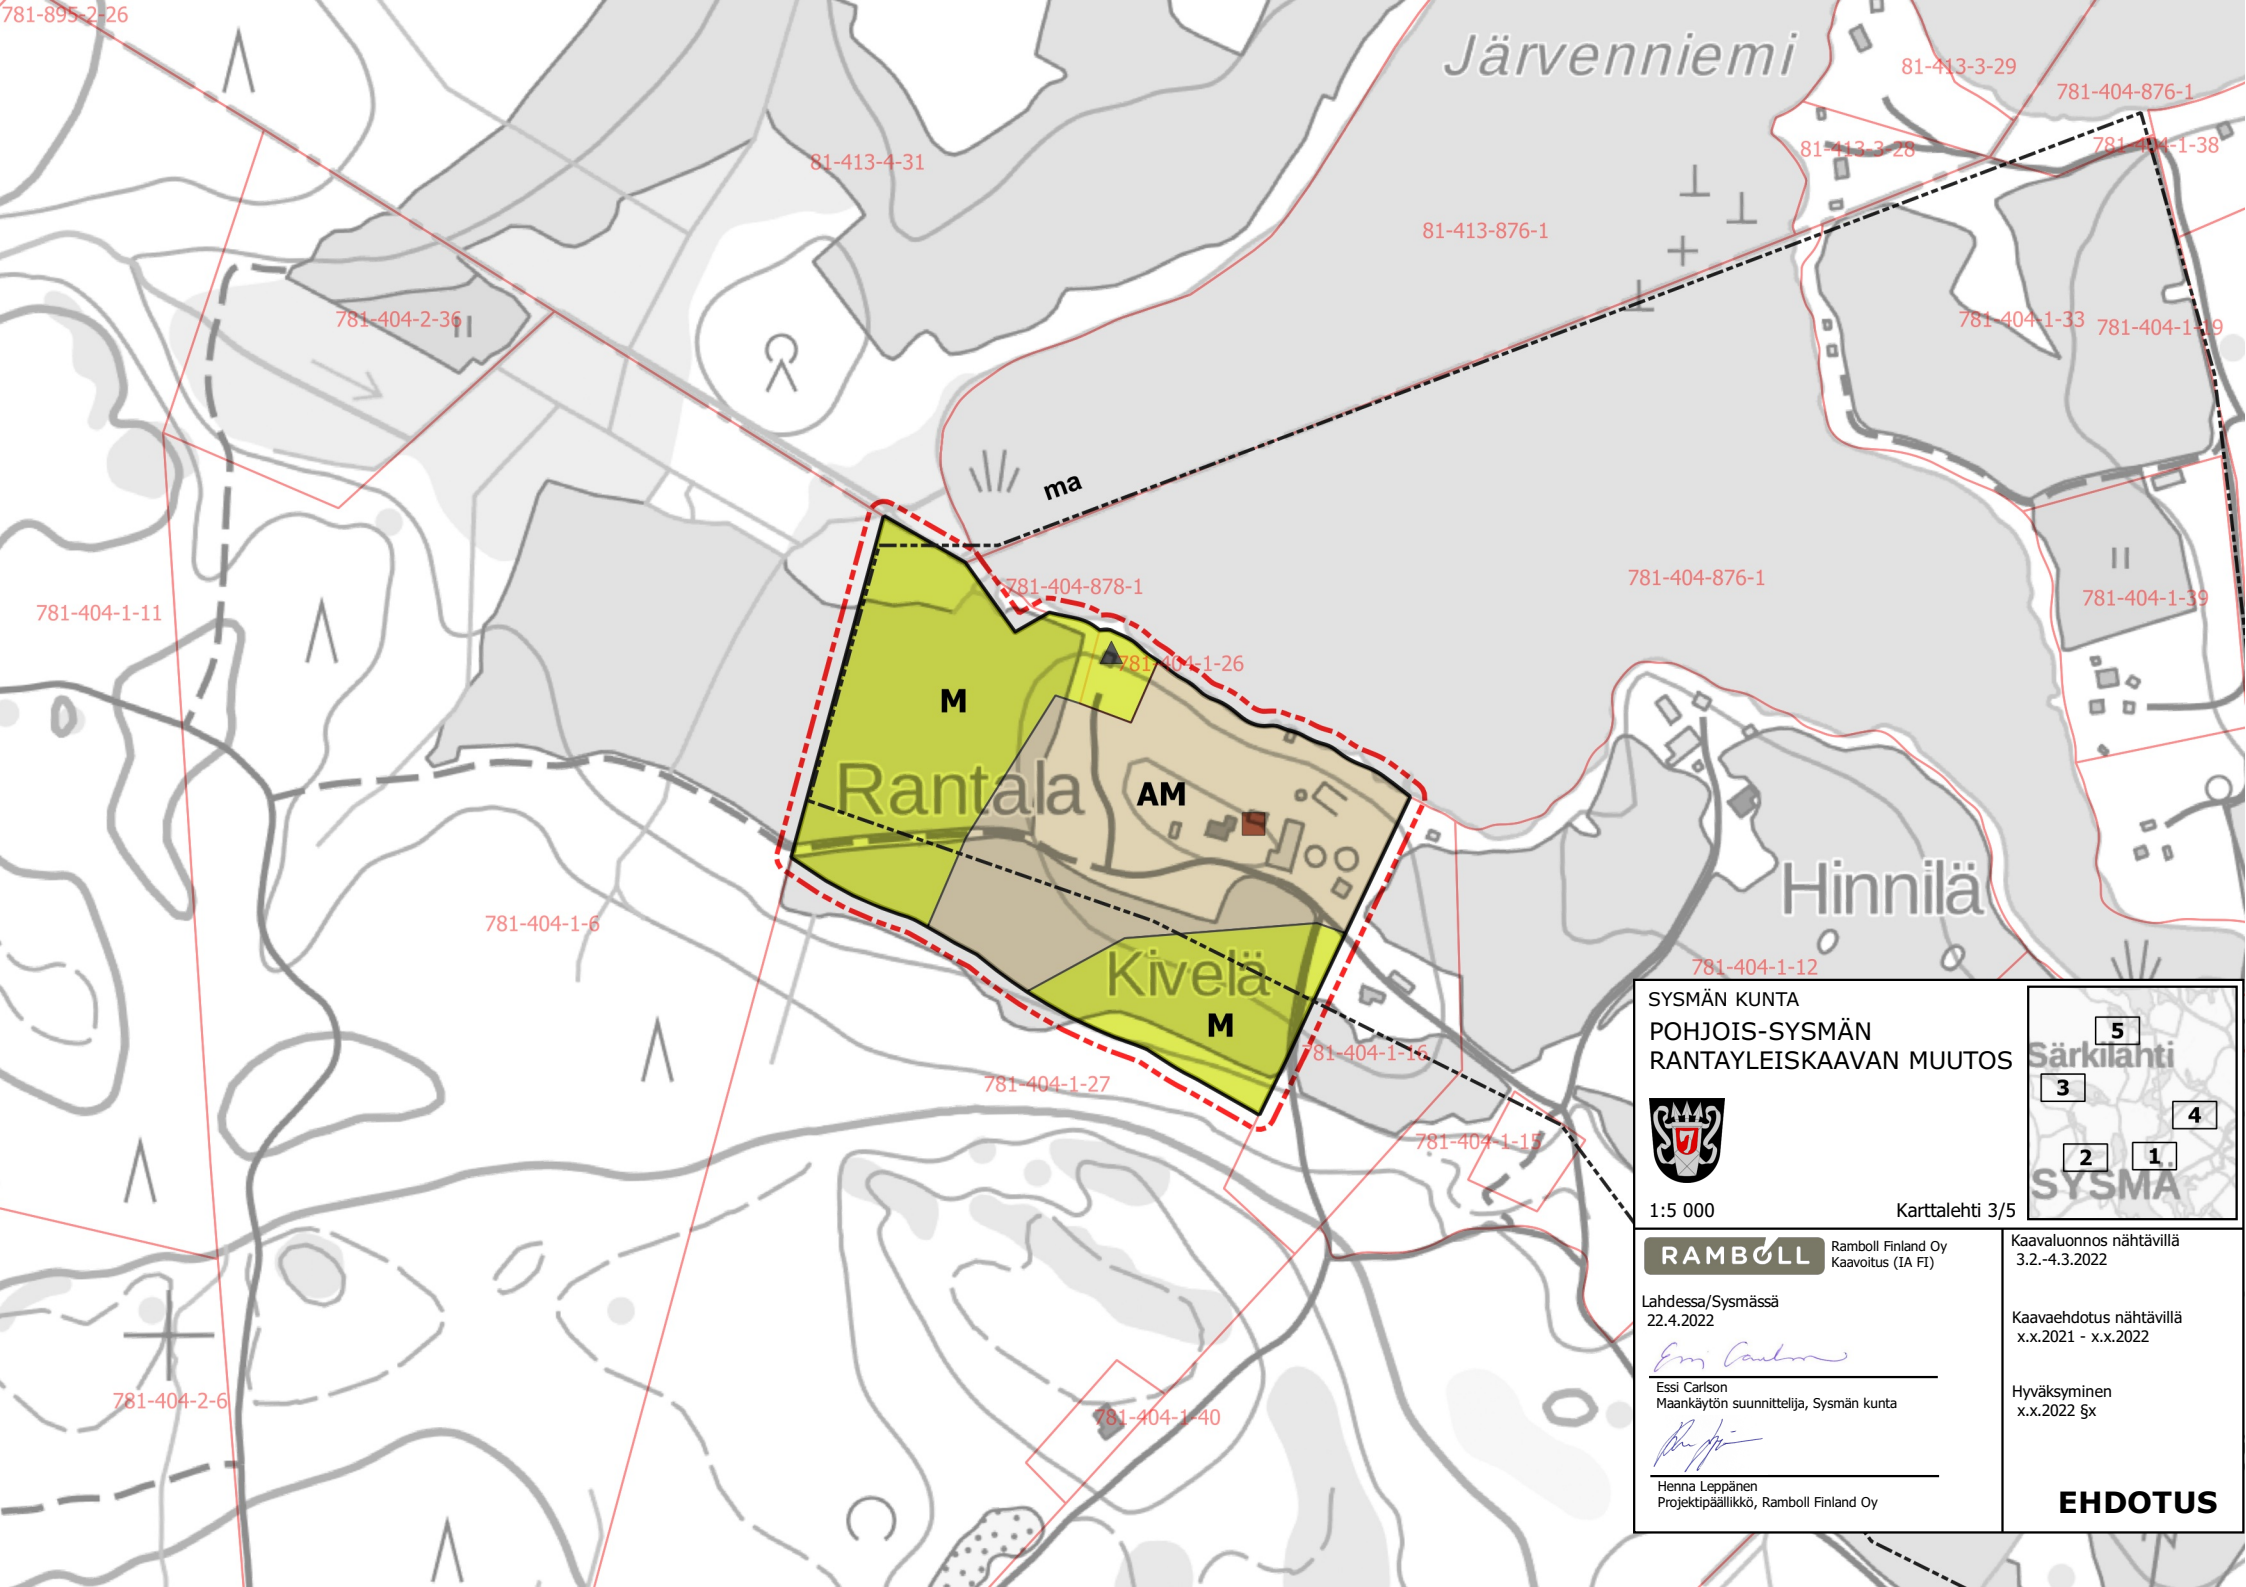

SYSMÄN KUNTA  
 POHJOIS-SYSMÄN  
 RANTAYLEISKAAVAN MUUTOS



1:5 000 Karttalehti 3/5

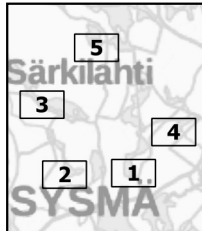

**RAMBOLL** Ramboll Finland Oy  
 Kaavoitus (IA FI)

Lahdessa/Sysmässä  
 22.4.2022

*Essi Carlson*  
 Essi Carlson  
 Maankäytön suunnittelija, Sysmän kunta


*Henna Leppänen*  
 Henna Leppänen  
 Projektipäällikkö, Ramboll Finland Oy


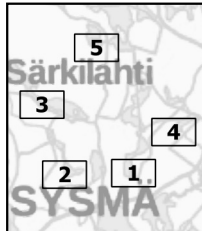
Kaavaluonnos nähtävillä  
 3.2.-4.3.2022


Kaavaehdotus nähtävillä  
 x.x.2021 - x.x.2022

Hyväksyminen  
 x.x.2022 §x

**EHDOTUS**

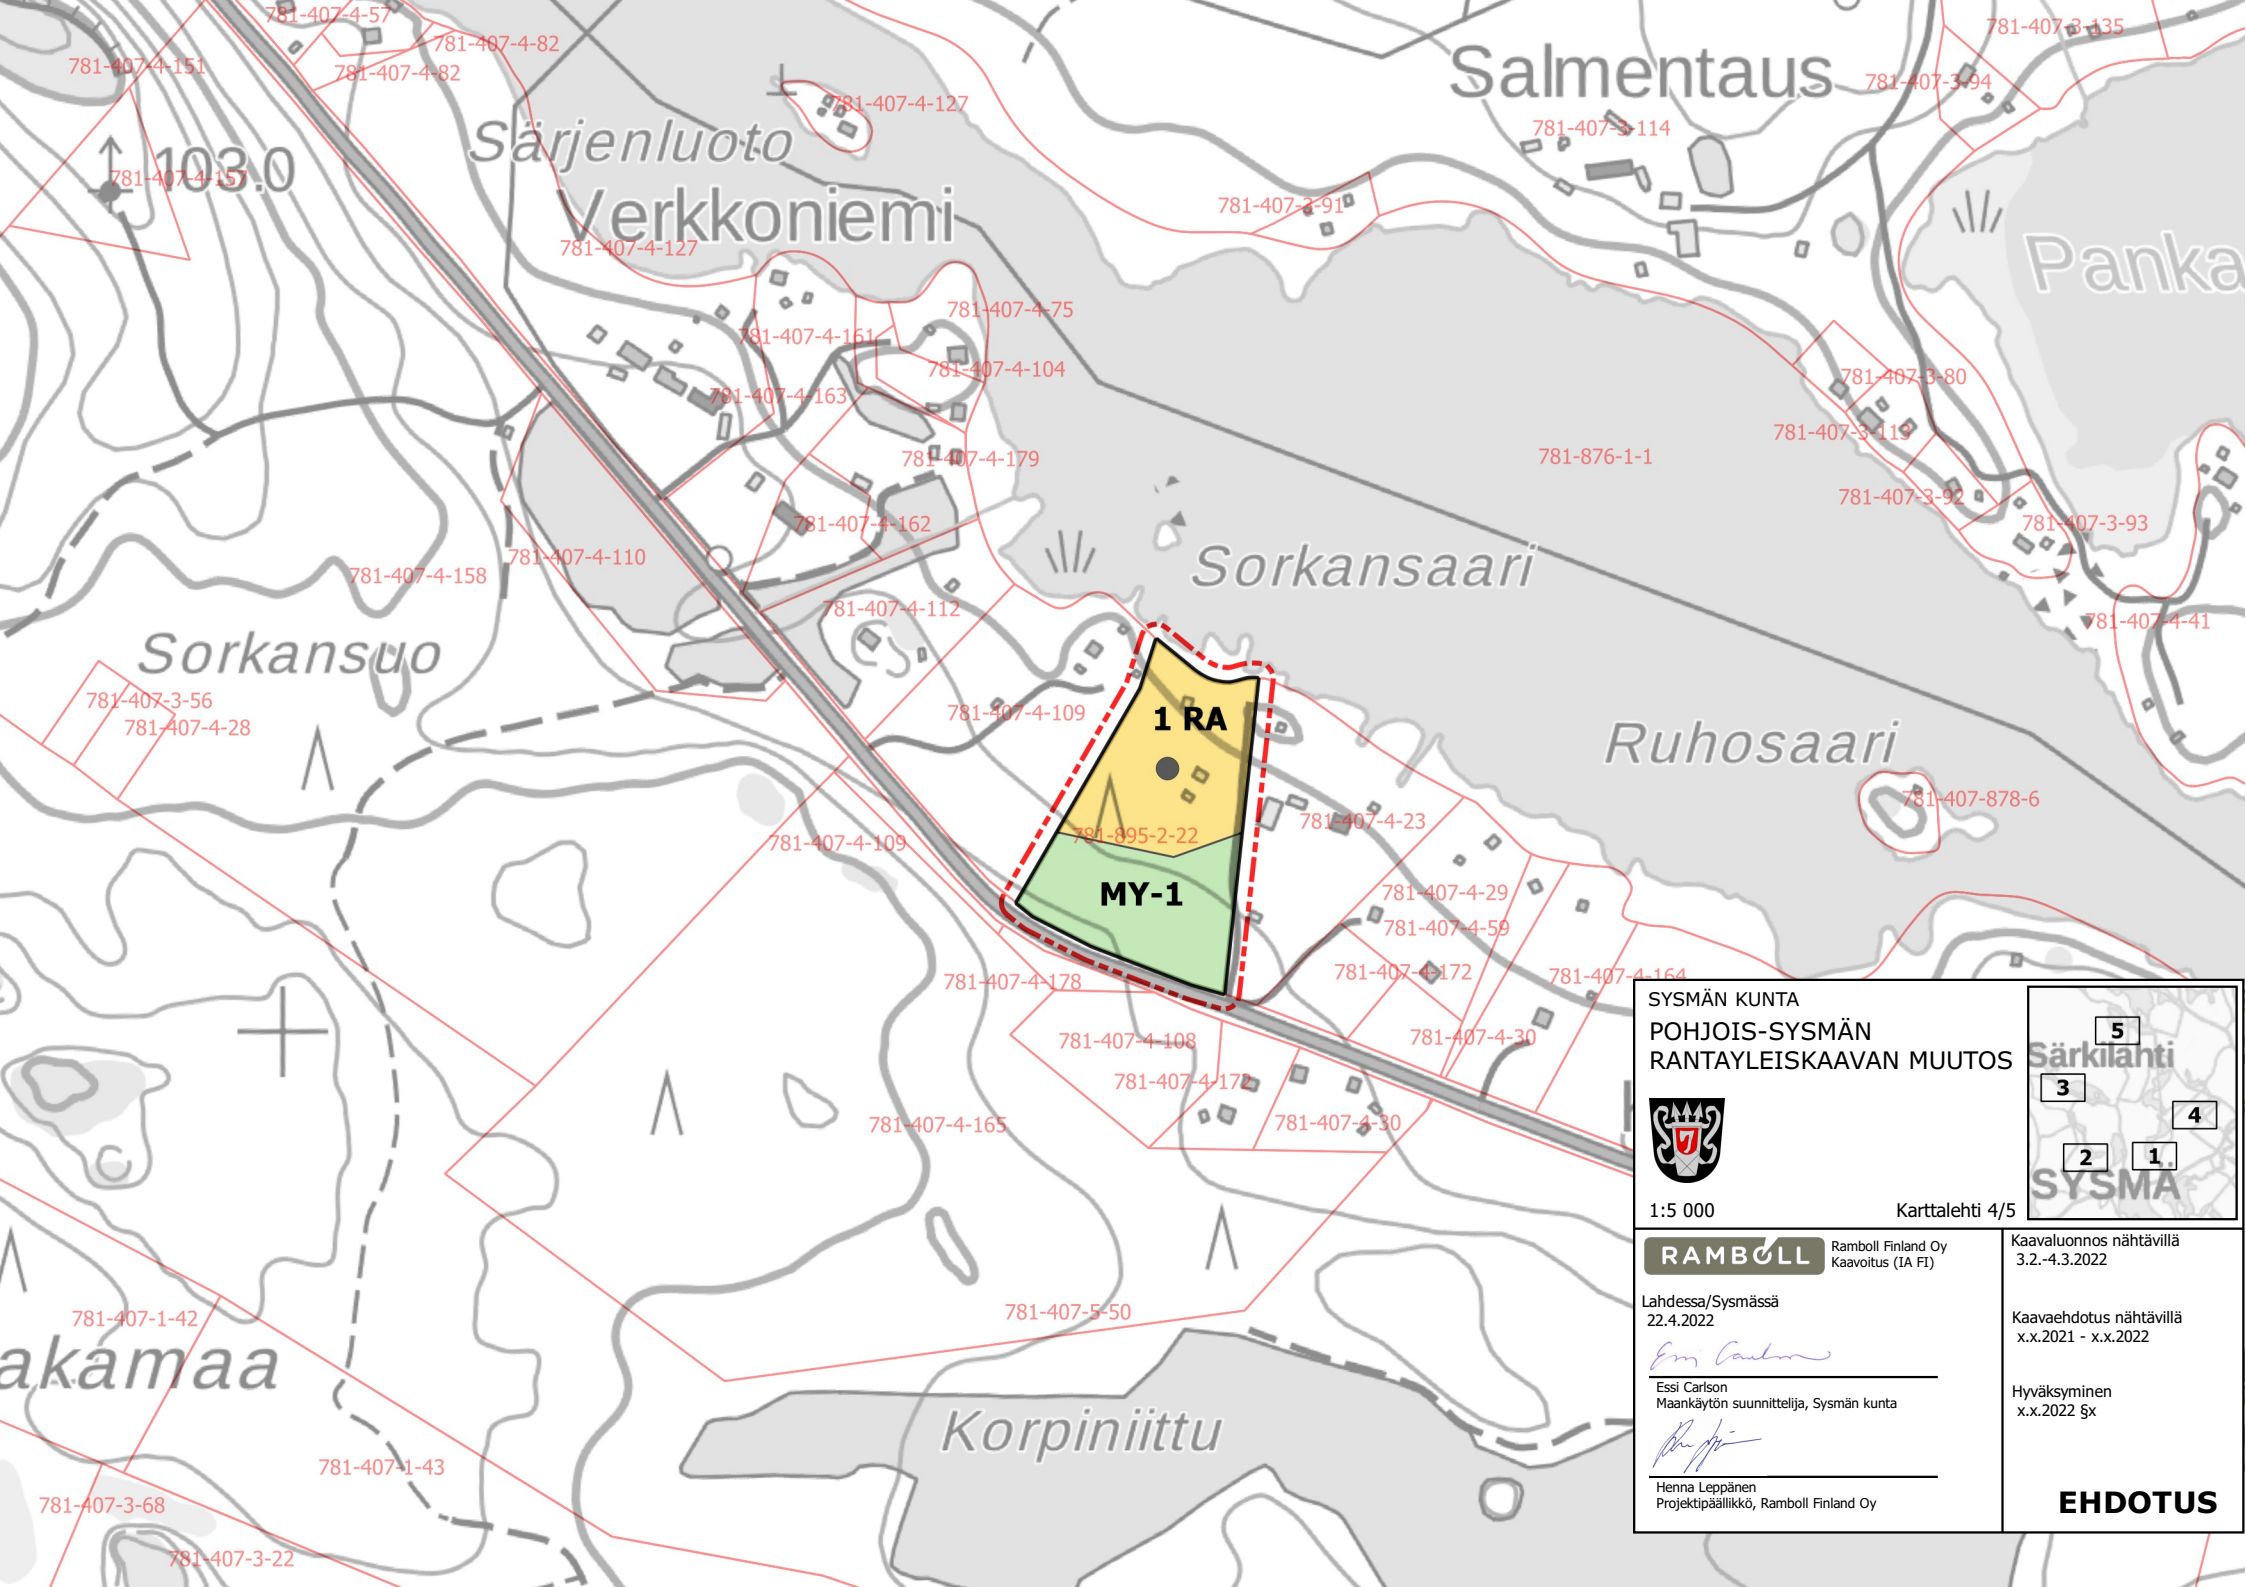

<p><b>SYSMÄN KUNTA</b>  <b>POHJOIS-SYSMÄN</b>  <b>RANTAYLEISKAAVAN MUUTOS</b></p> 		
<p>1:5 000 Karttalehti 4/5</p>		<p>Kaavaluonnos nähtävillä          3.2.-4.3.2022</p>
<p><b>RAMBOLL</b> Ramboll Finland Oy          Kaavoitus (IA FI)</p>		<p>Kaavaehdotus nähtävillä          x.x.2021 - x.x.2022</p>
<p>Lahdessa/Sysmässä          22.4.2022</p> <p><i>Essi Carlson</i></p> <p>Essi Carlson          Maankäytön suunnittelija, Sysmän kunta</p>		<p>Hyväksyminen          x.x.2022 §x</p>
<p><i>Henna Leppänen</i></p> <p>Henna Leppänen          Projektipäällikkö, Ramboll Finland Oy</p>		<p><b>EHDOTUS</b></p>

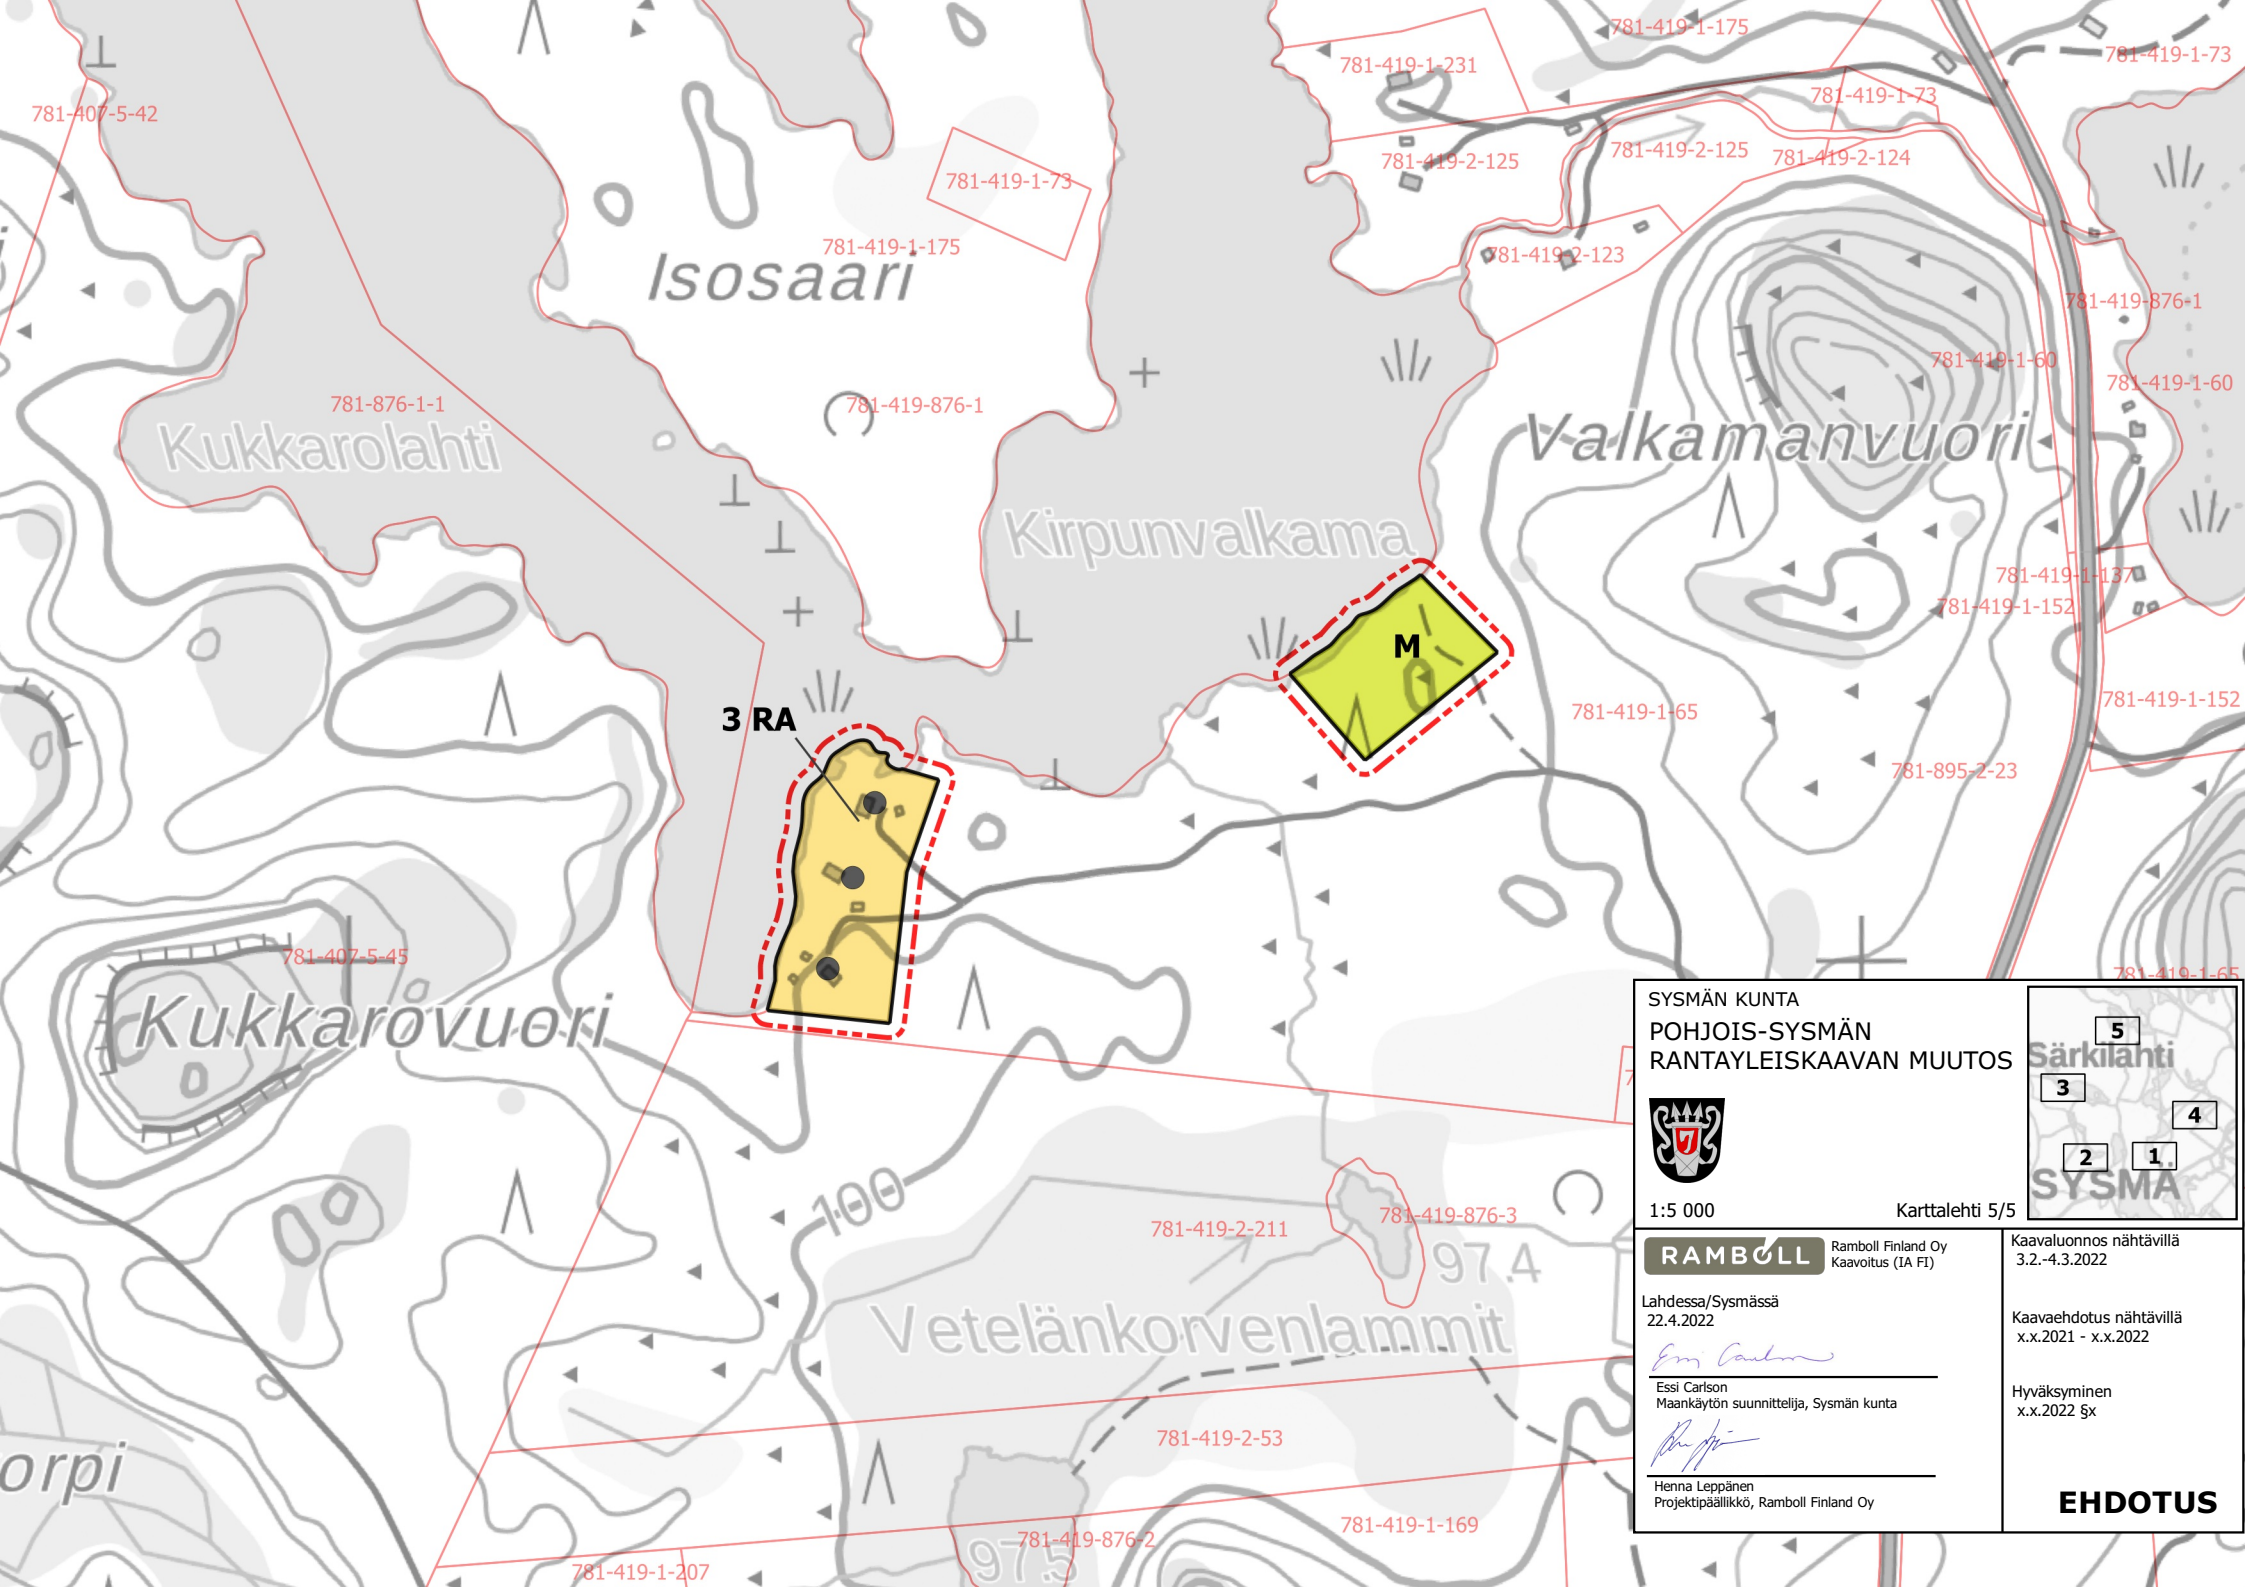

SYSMÄN KUNTA <b>POHJOIS-SYSMÄN RANTAYLEISKAAVAN MUUTOS</b>		
1:5 000	Karttalehti 5/5	Kaavaluonnos nähtävillä 3.2.-4.3.2022
<b>RAMBOLL</b> Ramboll Finland Oy Kaavoitus (IA FI)		Kaavaehdotus nähtävillä x.x.2021 - x.x.2022
Lahdessa/Sysmässä 22.4.2022 Essi Carlson Maankäytön suunnittelija, Sysmän kunta		Hyväksyminen x.x.2022 §x
Henna Leppänen Projektipäällikkö, Ramboll Finland Oy		<b>EHDOTUS</b>